


【2号棟】『デライトハウジングにてご契約予約のお客様は【仲介手数料0円♪】+【エアコン1台設置！】』

完成物件につき隨時ご内覧可能です♪お気軽にお問い合わせください。

2号棟

4LDK
■敷地面積／132.54m²
■延床面積／98.81m²
(ルーフバルコニー込106.10m²)
建築確認書類／第R07SHC112769号

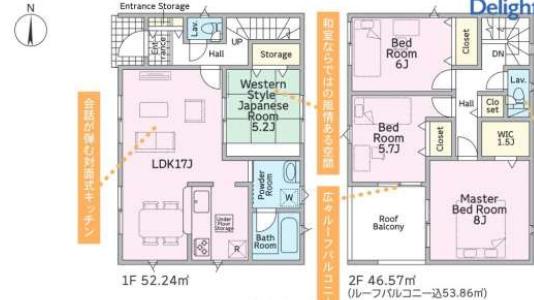

【設備・こだわり条件】:給湯,浄水器,ガスコンロ,コンロ三口以上,対面式キッチン（カウンターキッチン）,システムキッチン,バス/トイレ別,ユニットバス,浴槽,シャンプードレッサー,独立洗面所,追焚機能,浴室乾燥機,浴室暖房,トイレ2ヶ所,温水洗浄便座,インターフォン,TVホン（TVモニタ付インターホン）,ディンプルキー,室内洗濯機置き場,シューズボックス,床下収納,全居室収納,整形地,平坦地,上水道,複層ガラス,24時間換気システム,プロパンガス,ルーフバルコニー,瑕疵保証（不動産会社独自）付,日当たり良し,静かな場所

スマホで物件を見る

株式会社デライトハウジング

〒901-2126 沖縄県浦添市宮城 4-10-1

沖縄県知事（2）第5191号




物件種別	売買一戸建て		
所在地	八重瀬町新城		
価格	3,180万円		
価格備考	税込		
間取り	4LDK	階数	2階建て
建物面積	98.81m ² / 29.89坪	土地面積	132.54m ² / 40.09坪
間取り詳細	洋8 洋6 洋5.7 和5.2 LDK17 ※床下収納・トイレ2ヶ所・ルーフバルコニー		
私道負担	-	接道方向	西3.7m
築年月	2025年12月(新築)	引き渡し	相談
地目	宅地	土地権利	所有
用途地域	無指定		
建物構造	木造		
建ぺい率 / 容積率	70% / 400%	都市計画	都市計画区域外
取引態様	仲介		
駐車場	3台 並列 ※車種により駐車可能な台数やサイズが異なる可能性あり。現地にて要確認		
交通	【バス停】新城売店前:徒歩約1分		
物件備考	■現況: 完成済		

更新日：2026/01/31 公開期限：2026/02/13

TEL 098-975-7355

営業時間: 10:00~19:00

定休日: 火・水

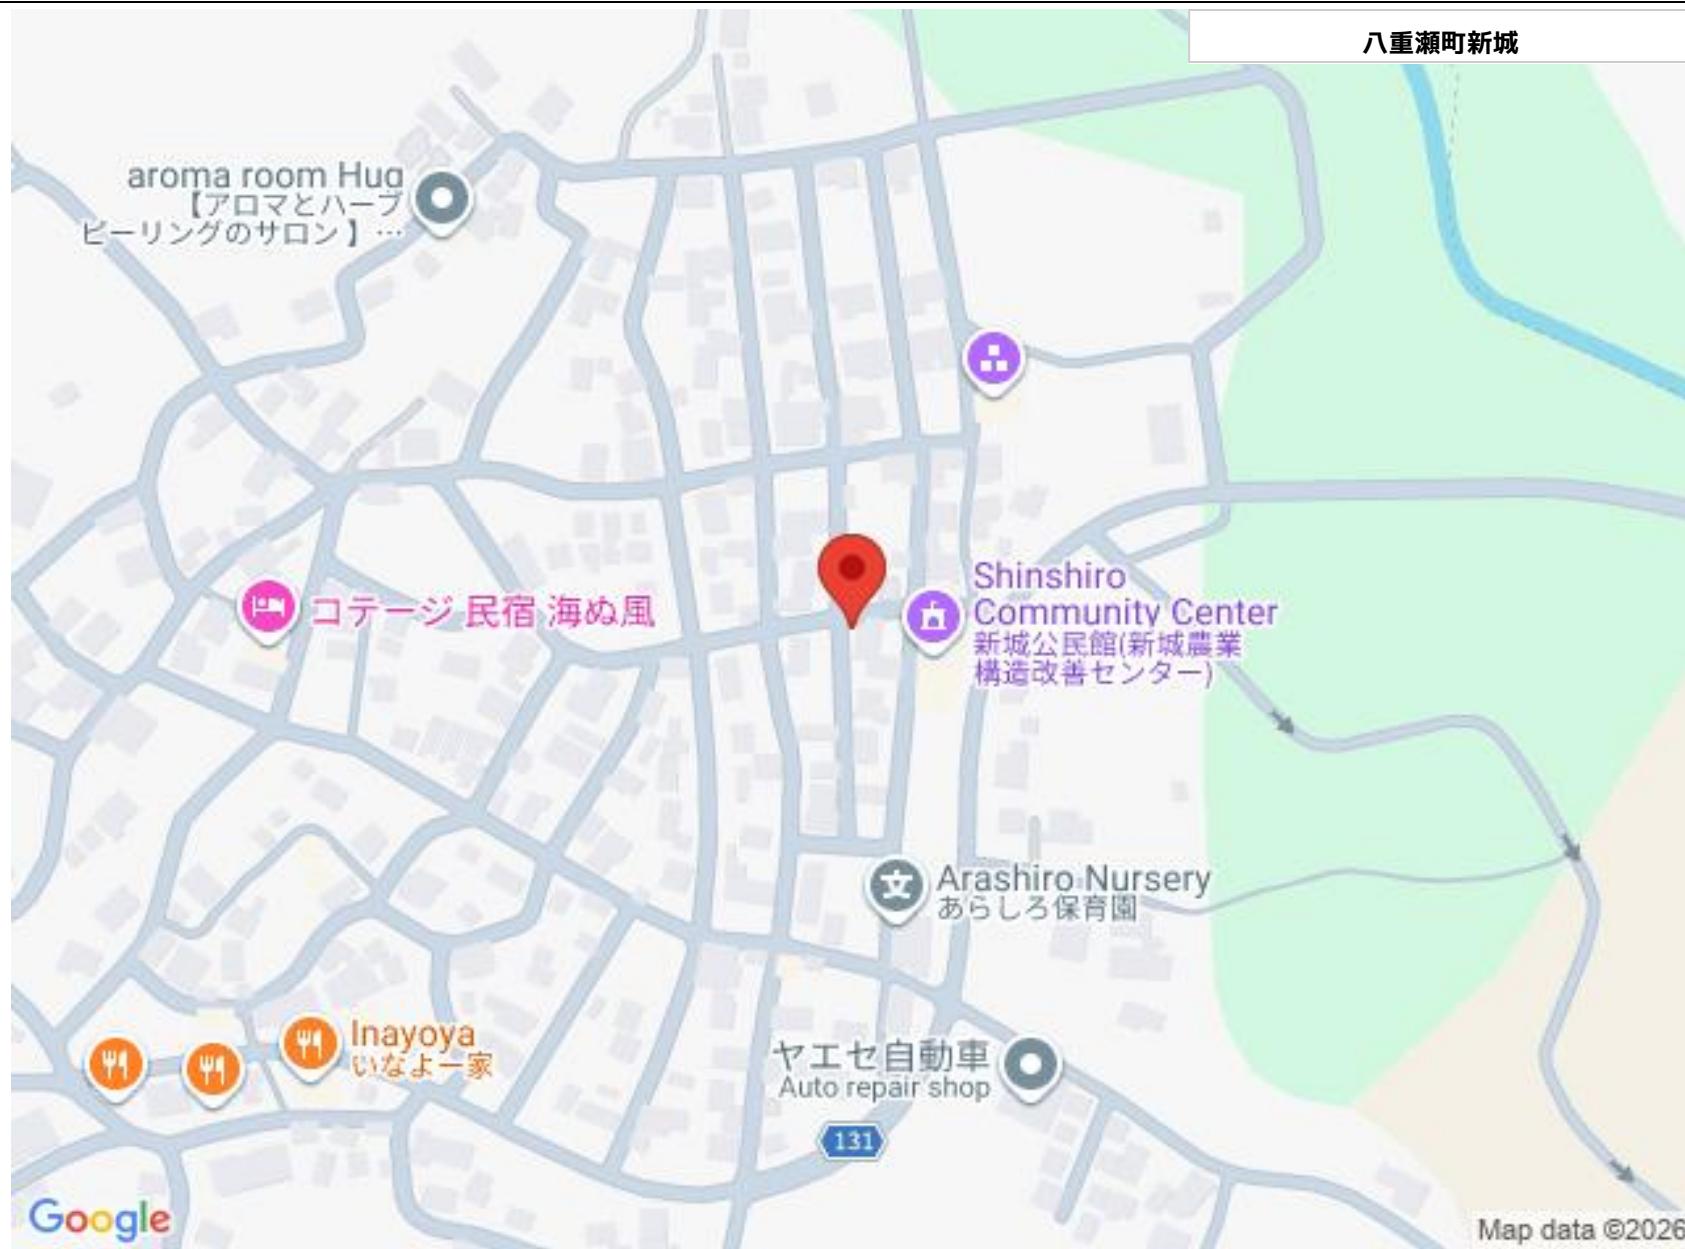

株式会社デライトハウジング

〒901-2126 沖縄県浦添市宮城 4-10-1

沖縄県知事 (2) 第5191号

TEL 098-975-7355

営業時間: 10:00~19:00

定休日: 火・水